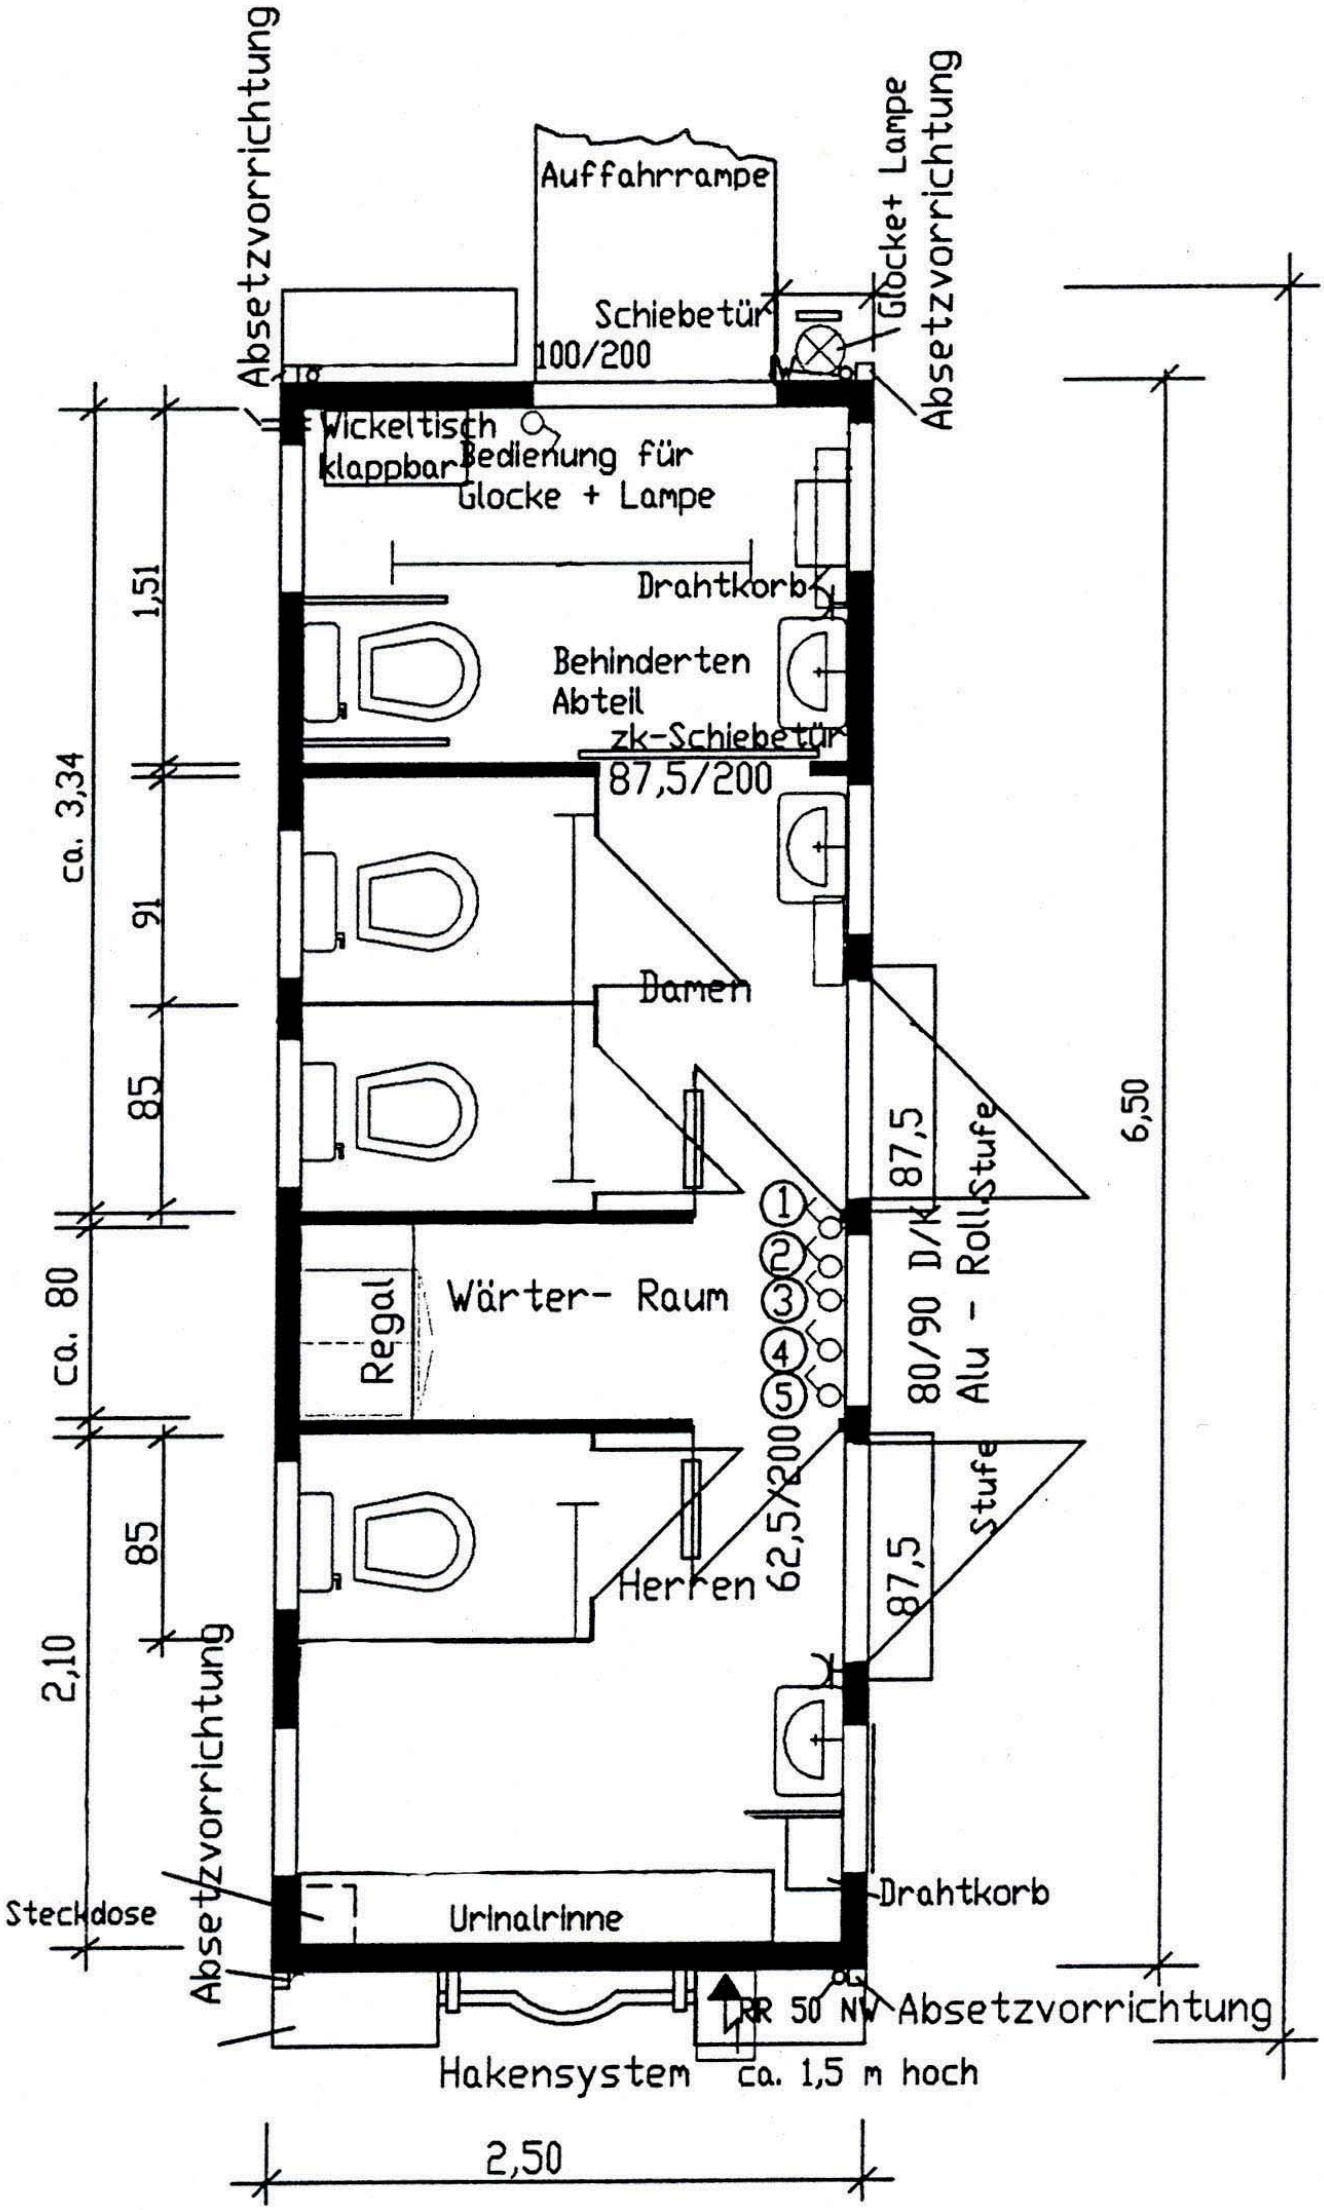
Absetzvorrichtung
Auffahrrampe
Glocke+ Lampe
Absetzvorrichtung
Schiebetür
100/200
Wickeltisch
klappbar
Bedienung für
Glocke + Lampe
Drahtkorb
Behinderten
Abteil
zk-Schiebetür
87,5/200
Damen
Wärter- Raum
Regal
Herren
62,5/200
87,5
80/90 D/K
Alu - Roll
Stufe
Stufe
87,5
Drahtkorb
Urinalrinne
Steckdose
Absetzvorrichtung
Absetzvorrichtung
RR 50 NW
Hakensystem
ca. 1,5 m hoch
1,51
91
85
85
ca. 3,34
ca. 80
2,10
6,50
2,50